Mapa do celów projektowych
skala 1 : 500
godło 5-VI-56/c 15b,16a

1. Układ współrzędnych płaskich prostokątnych miasta Poznania
2. Układ wysokości poziomu odniesienia Kronsztadt

Województwo wielkopolskie
Miasto POZNAŃ
Obręb Jeżyce
Arkusz 17

Ilość wykonanych opłat ewidencyjnych w terminie krótszym niż wynikających z obliczenia opłat ewidencyjnych podlegających, które zostały wykonane do inwentaryzacji, lub o których brak jest informacji w bazie danych katastru.

Mapa aktualna na dzień 22.02.2017 r.

Inż. Krzysztof Jakubowski
GEODETA UPRAWNIONY
nr ewidencyjny 6517
Poznań, Zwierzyniecka 17

PREZYDENT MIASTA POZNANIA
Wydział Katastru i Geodezji
09 01 2017

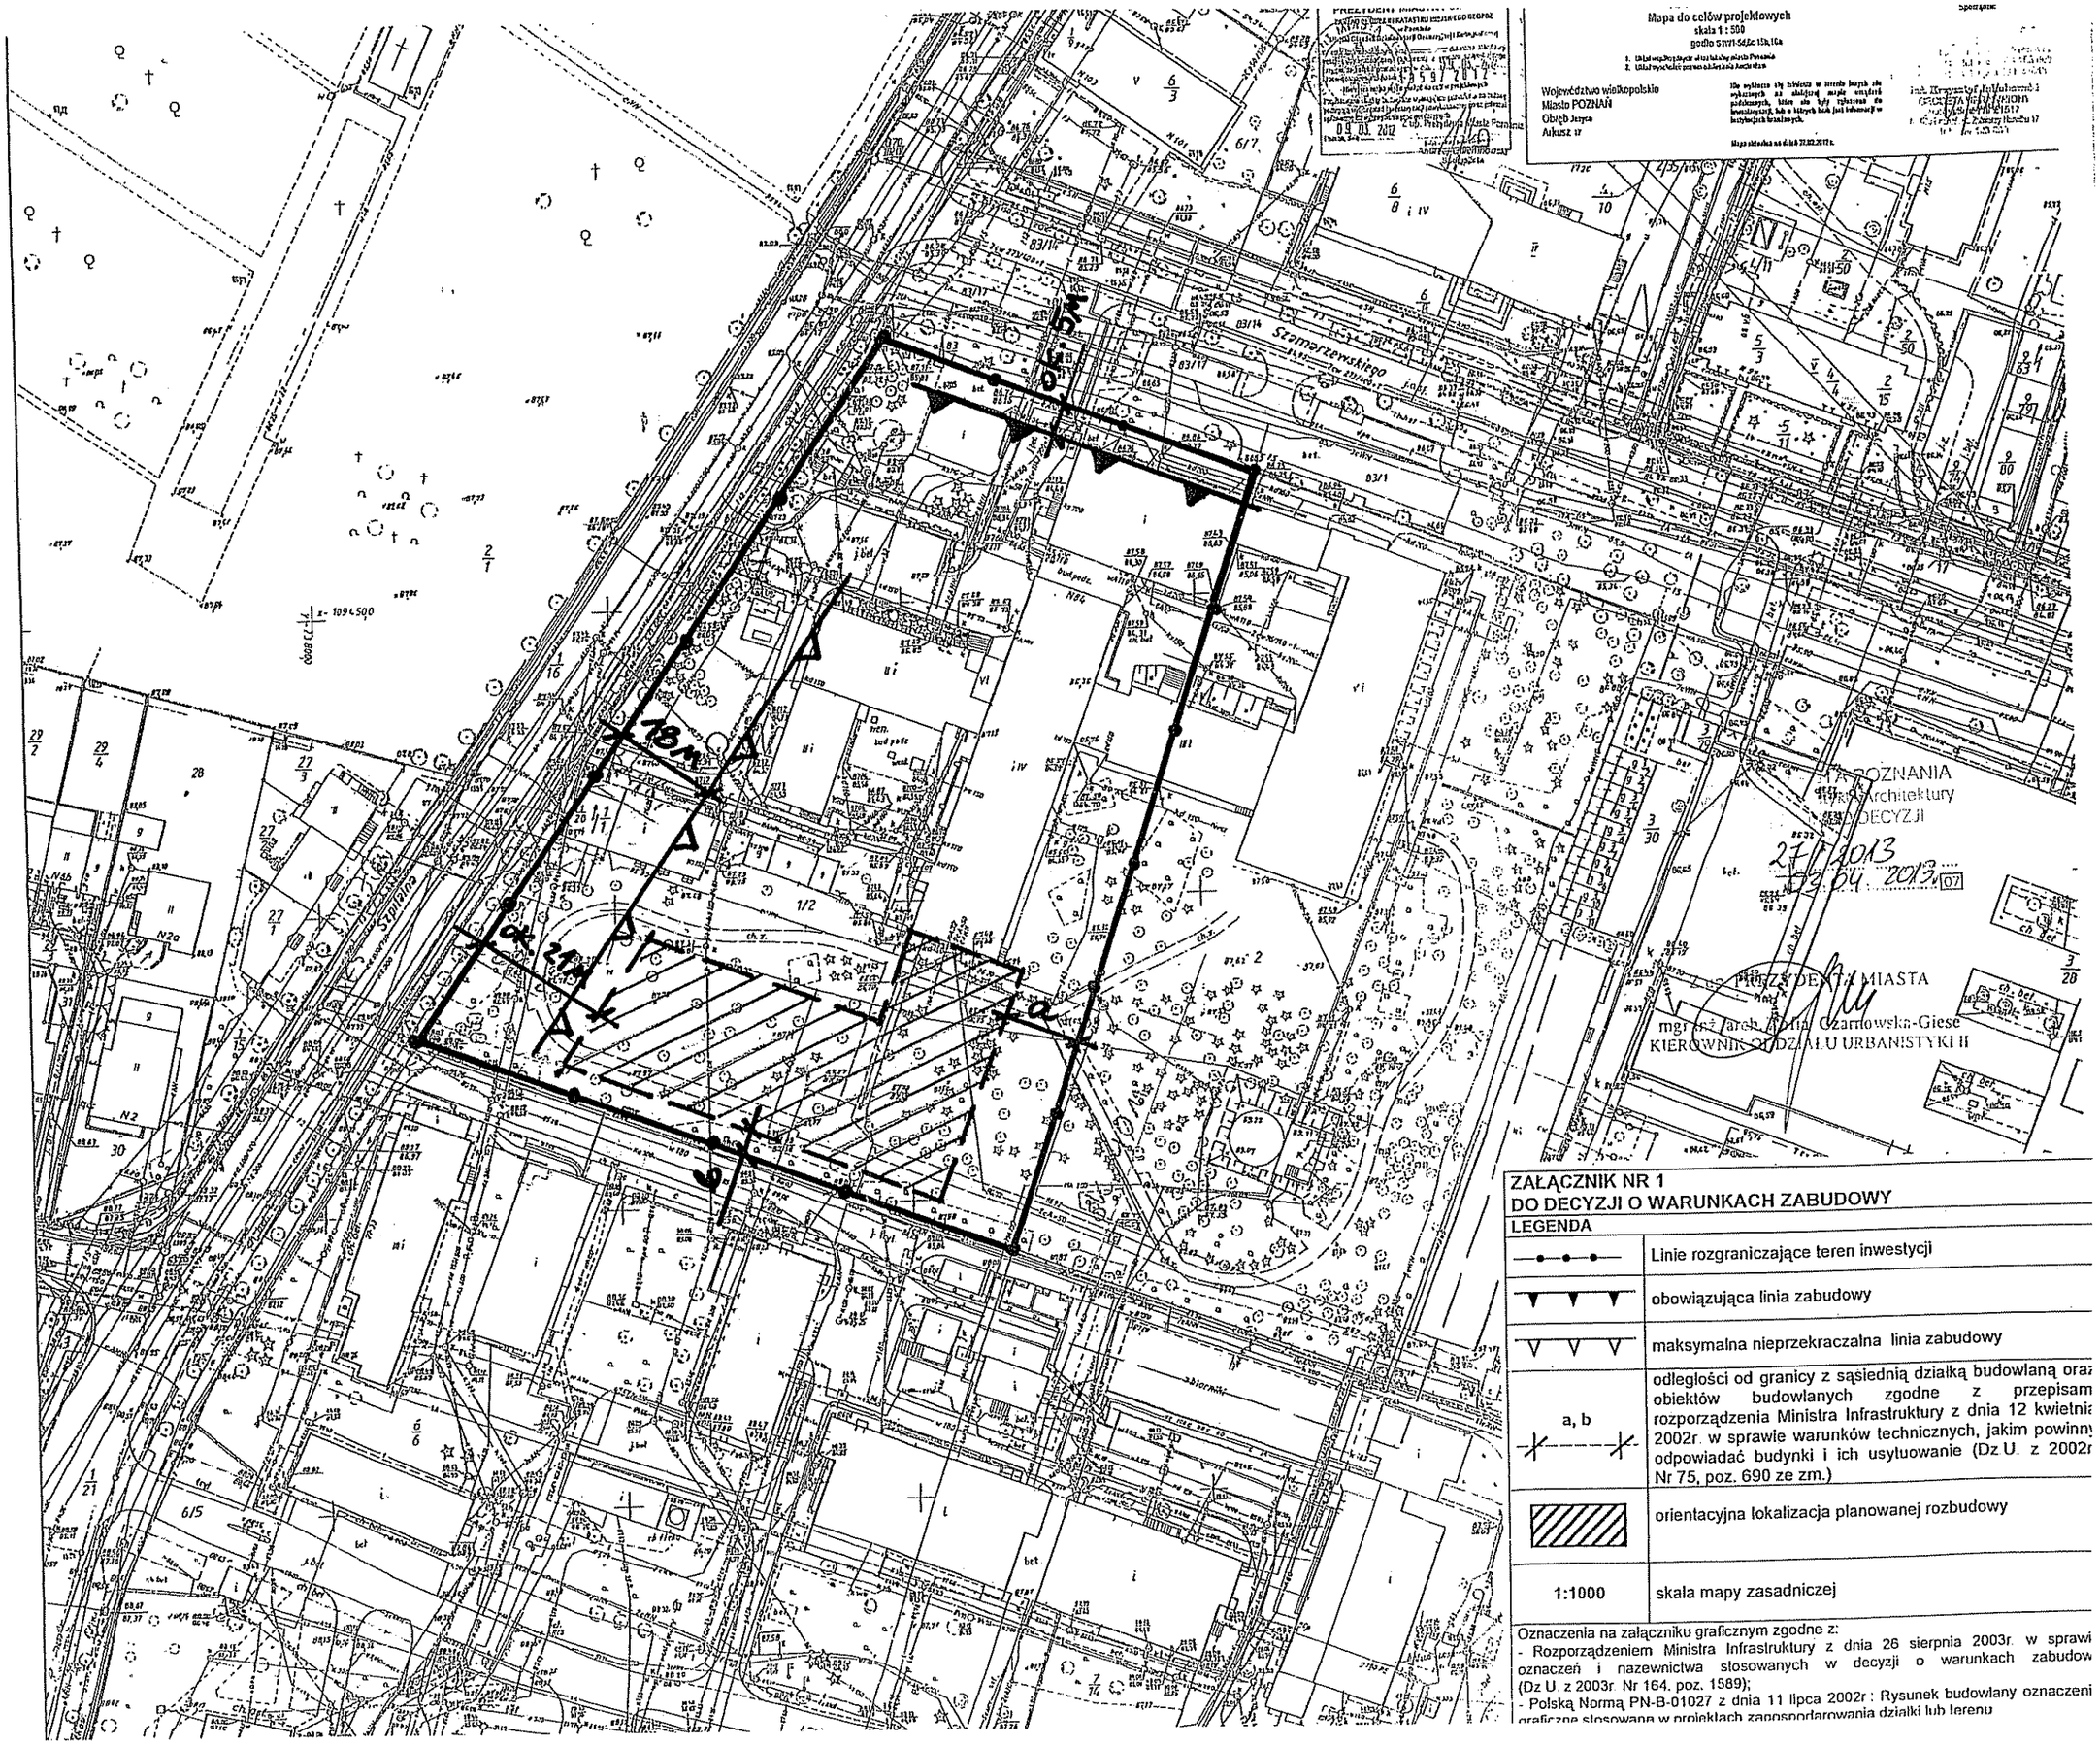

PREZYDENT MIASTA POZNANIA
Biuro Architektury
DECYZJA
27/2013
02.04.2013 07

PREZYDENT MIASTA
mgr inż. arch. Anna Czarnowska-Giese
KIEROWNIK WYDZIAŁU URBANISTYKI II

ZAŁĄCZNIK NR 1
DO DECYZJI O WARUNKACH ZABUDOWY

LEGENDA

—•—•—•—	Linie rozgraniczające teren inwestycji
▼ ▼ ▼	obowiązująca linia zabudowy
▽ ▽ ▽	maksymalna nieprzekraczalna linia zabudowy
a, b	odległości od granicy z sąsiednią działką budowlaną oraz obiektów budowlanych zgodne z przepisami rozporządzenia Ministra Infrastruktury z dnia 12 kwietnia 2002r. w sprawie warunków technicznych, jakim powinny odpowiadać budynki i ich usytuowanie (Dz.U. z 2002r. Nr 75, poz. 690 ze zm.)
	orientacyjna lokalizacja planowanej rozbudowy
1:1000	skala mapy zasadniczej

Oznaczenia na załączniku graficznym zgodne z:
- Rozporządzeniem Ministra Infrastruktury z dnia 26 sierpnia 2003r. w sprawie oznaczeń i nazewnictwa stosowanych w decyzji o warunkach zabudowy (Dz.U. z 2003r. Nr 164, poz. 1589);
- Polską Normą PN-B-01027 z dnia 11 lipca 2002r.: Rysunek budowlany oznaczenia graficzne stosowane w projektach zagospodarowania działki lub terenu